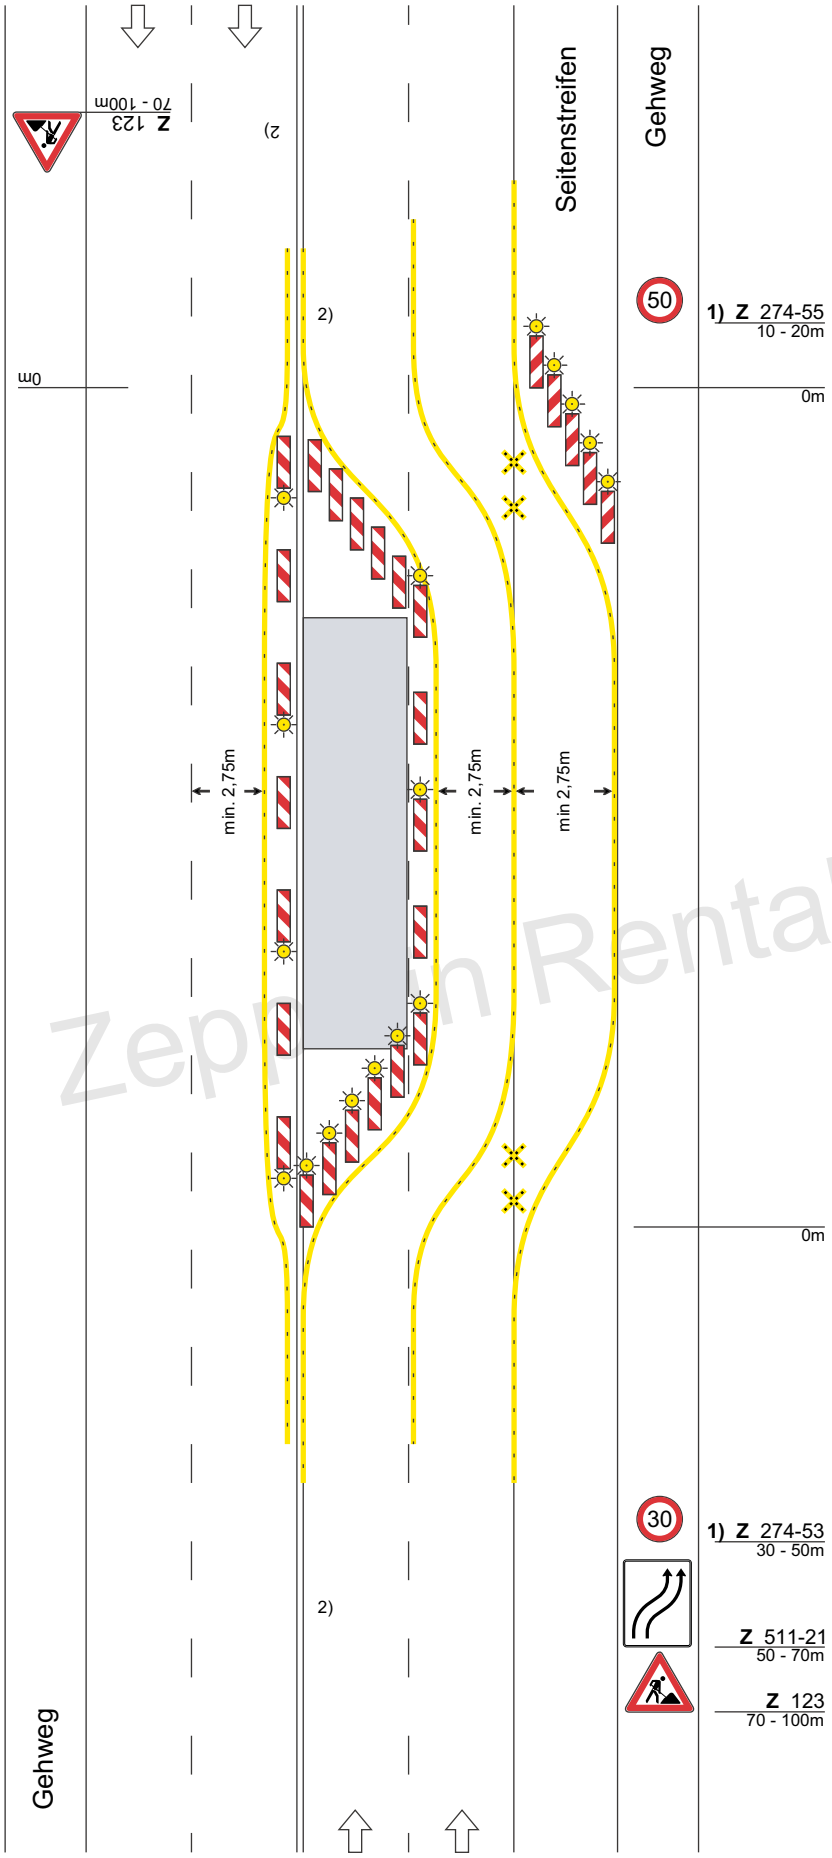

Regelplan B I / 10

4-streifige Fahrbahn mit Sperrung eines linken Fahrstreifens bzw. 3-streifige Fahrbahn mit Sperrung im Bereich der 2-streifigen Richtung
Führung über Seitenstreifen

Querabsperrungen durch einseitige Leitbaken
Abstand längs 1 - 2 m
quer 0,6 - 1 m
Einseitige Warnleuchten auf jeder Leitbake rechts

Am Ende der Arbeitsstelle alternativ Absperrschranke [H=250 mm]

Ungültige **Fahrstreifenbegrenzungen** mit gelber Markierungsfolie durchkreuzen

Längsabsperrung durch einseitige Leitbaken
Abstand max. 10m
Einseitige Warnleuchten auf jeder 2. und der letzten Leitbake

Fahrstreifenbegrenzung aus gelber Markierung oder baulichen Leitelementen

Querabsperrungen durch einseitige Leitbaken
Abstand längs 1 - 2 m
quer 0,6 - 1 m
Einseitige Warnleuchten auf jeder Leitbake

Am Beginn der Trennung evt. Warnbake ggf. mit Warnleuchten

1) Geschwindigkeitsbeschränkung kann ggf. entfallen

2) Bei Mittelstreifen beidseitige Aufstellung der Verkehrszeichen und Verzicht auf Leitbaken auf der Gegenfahrbahn

Maße in Metern 09.97

Zeppelin Rental GmbH
Baustellen- und Verkehrssicherung Berlin
Wohlrabedamm 26, 13629 Berlin
Tel. 030 55500333 / Fax 030 55500400
bvs.berlin@zeppelin.com

© Copyright by Zeppelin Rental GmbH
Vervielfältigung und Weitergabe nur mit deren Zustimmung

Zeppelin Rental GmbH