

**Regelplan C I / 1**


Bei befestigtem Seitenstreifen und ohne Einengung der Fahrbahn

**Längsabspernung**  
durch doppelseitige Leitbaken, Abstand max. 12 m

**Querabspernung zum Seitenstreifen**  
durch Absperrschranken mit mindestens 2 einseitigen gelben Warnleuchten und einer doppelseitigen Leitbake mit doppelseitiger gelber Warnleuchte

1) [ ] Arbeitsstelle länger als 1000 m: Wiederholung alle 500 m

2) nur wenn Z 274-70 wiederholt wird

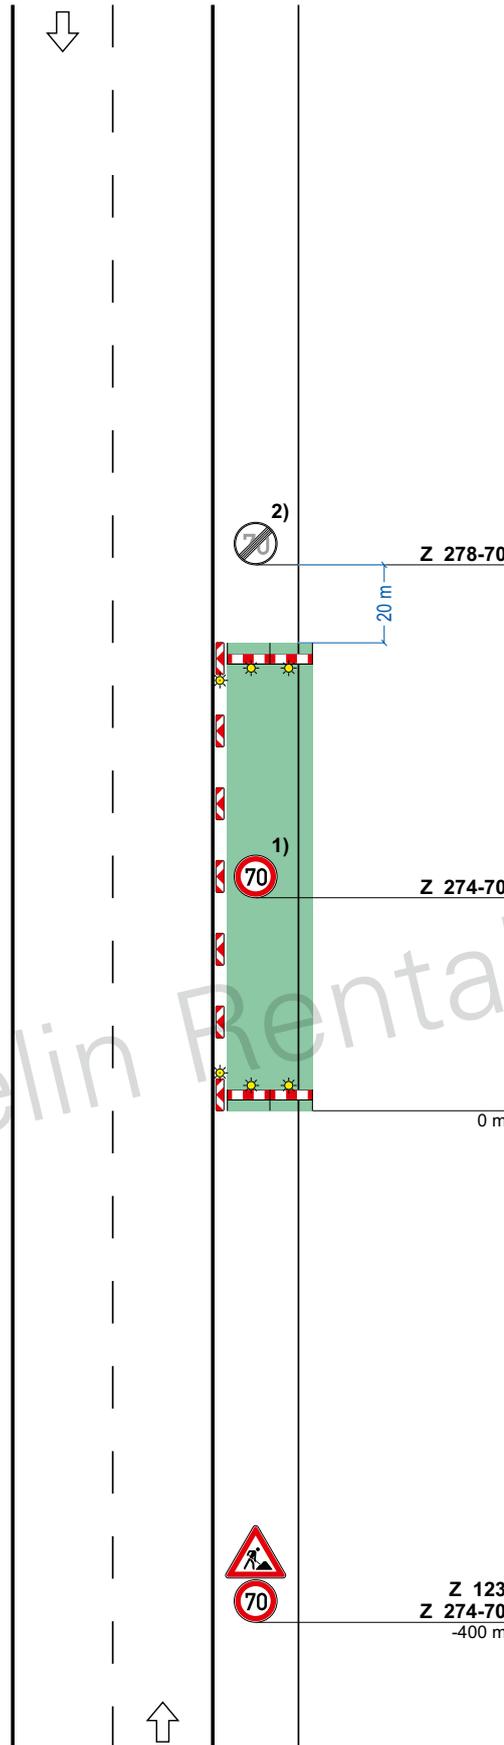

Stand: 05.2021 inkl. Korrektur 08.2022

**ZEPPELIN**

**Zeppelin Rental GmbH**  
Baustellen- und Verkehrssicherung Berlin  
Wohlrabadamm 26, 13629 Berlin  
Tel. 030 55500333 / Fax 030 55500400  
bvs.berlin@zeppelin.com

© Copyright by Zeppelin Rental GmbH  
Vervielfältigung und Weitergabe nur mit deren Zustimmung